



PROJETO

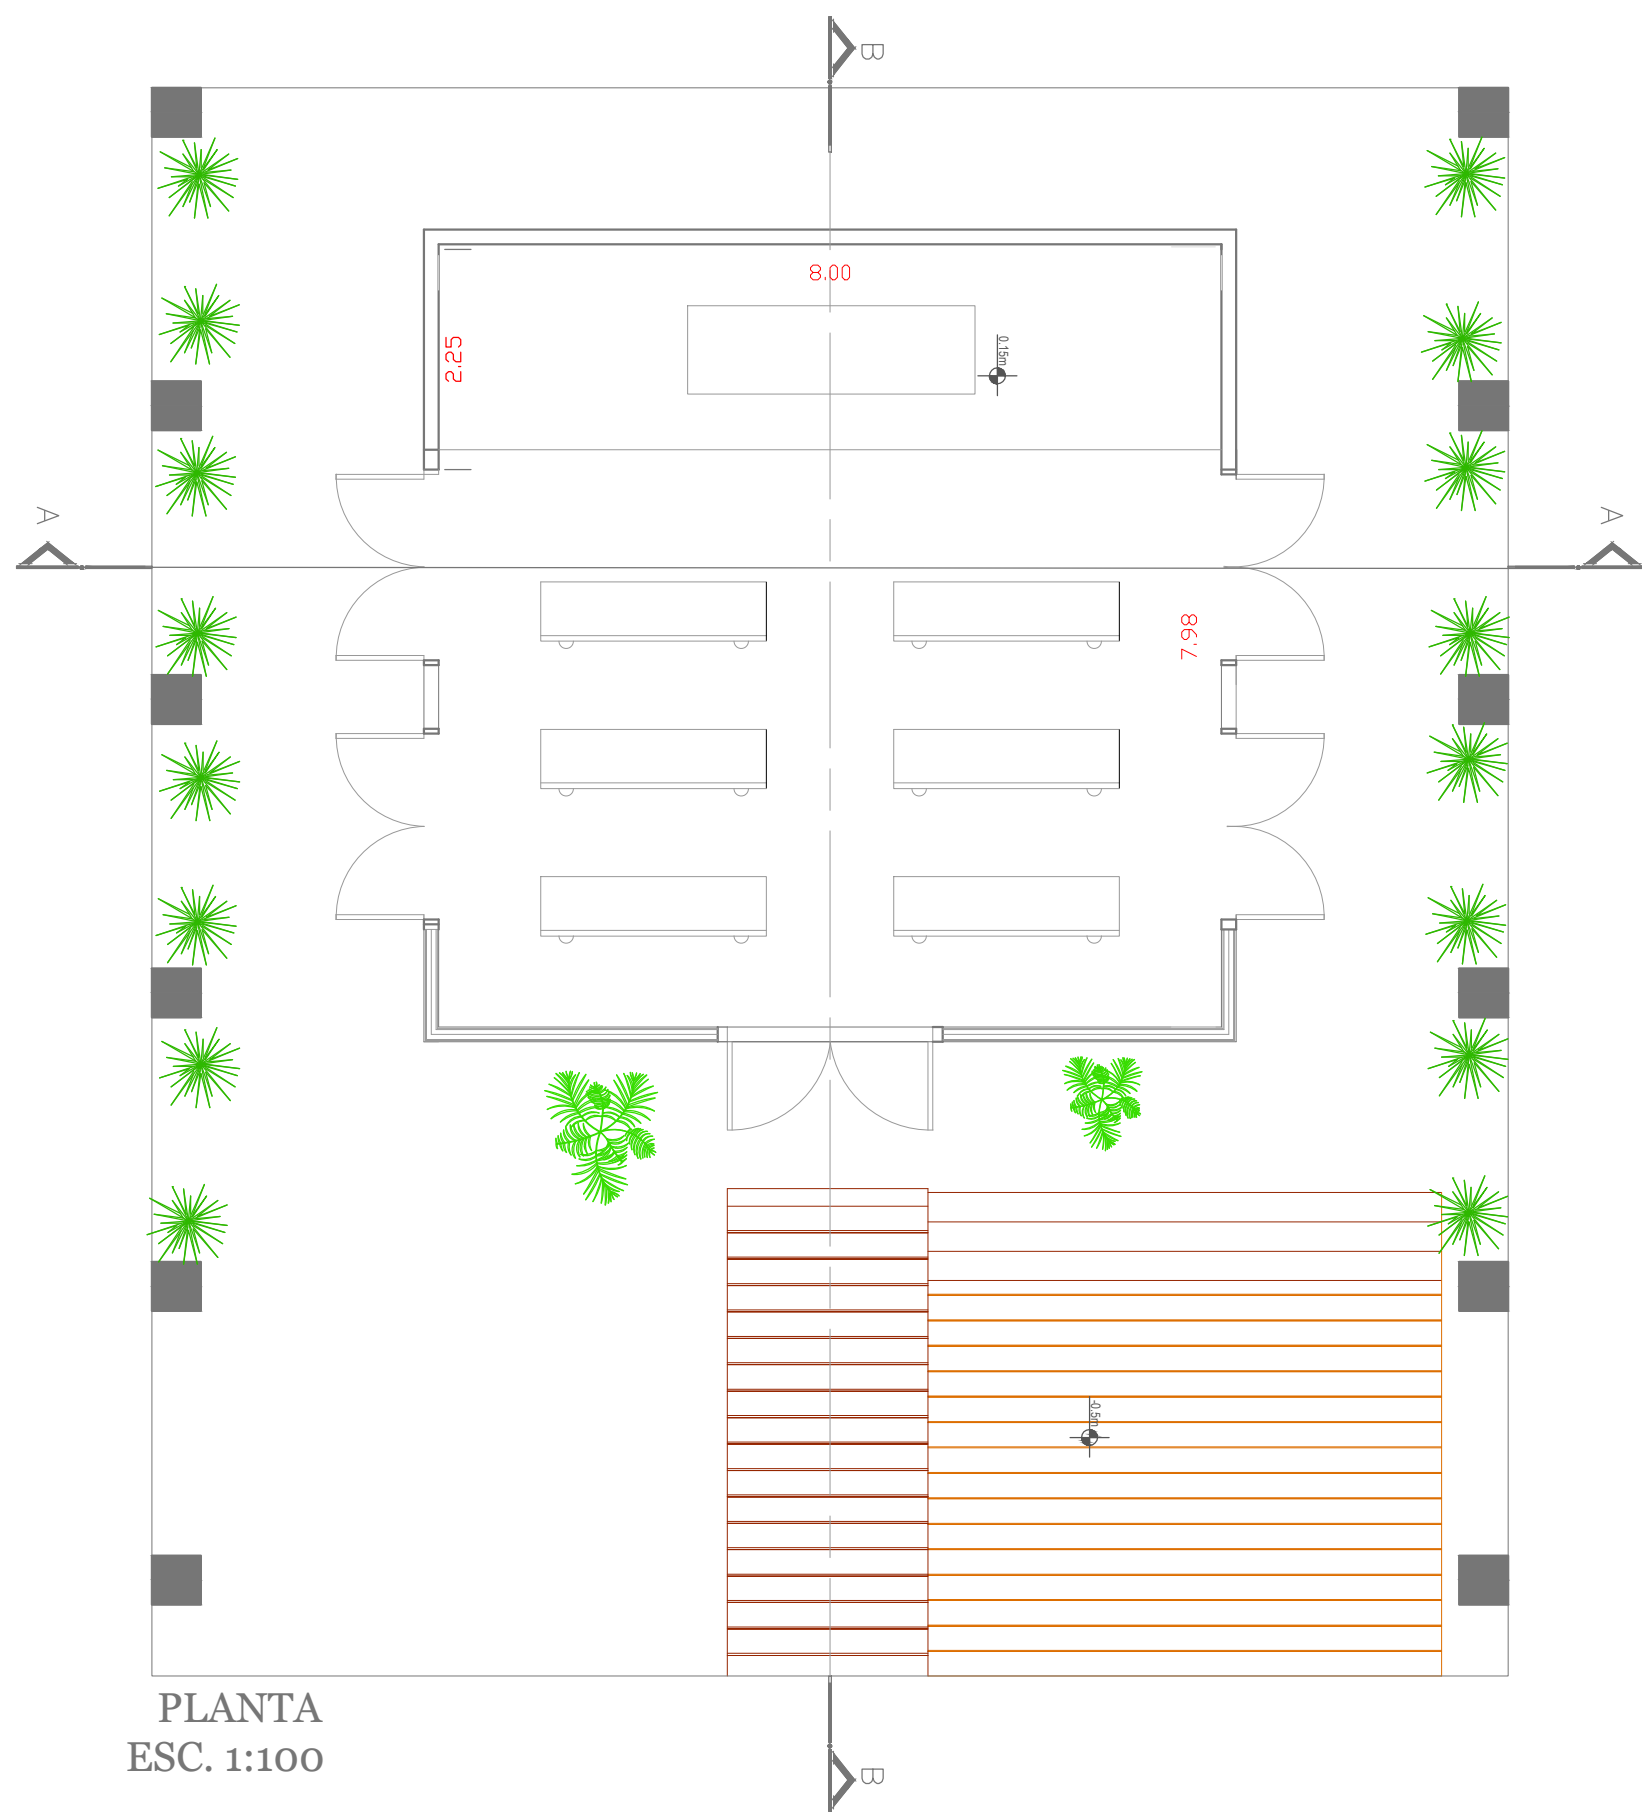

PLANTA
ESC. 1:100

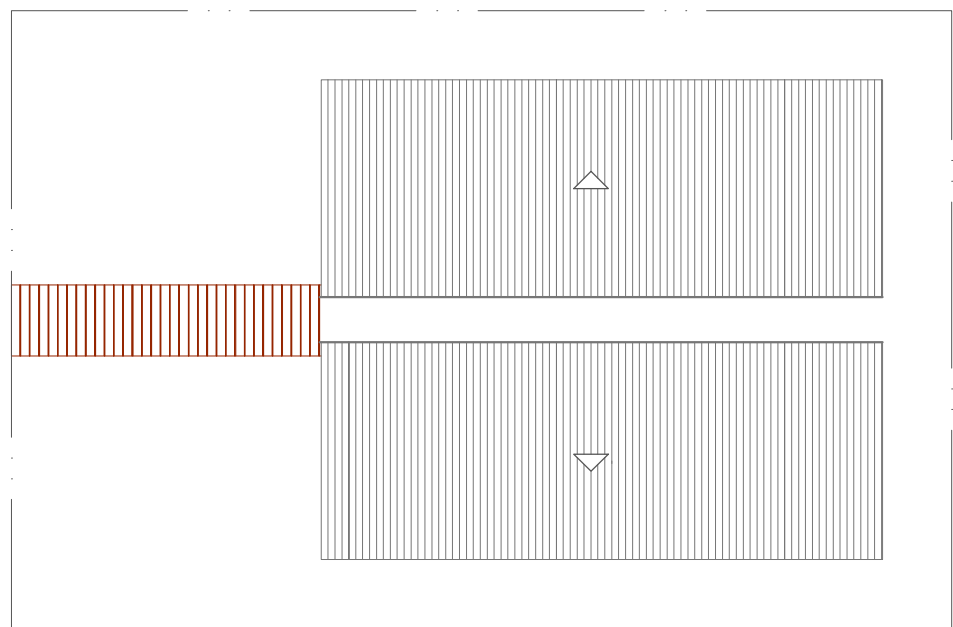


IMPLANTAÇÃO
ESC. 1:200


PROJETO DE ARQUITETURA
PROF: MARCIELE VENTURA
PALOMA TEIXEIRA RODRIGUES 081.1072

PROJETO: CAPELA RURAL.
04/06/12

CORTES

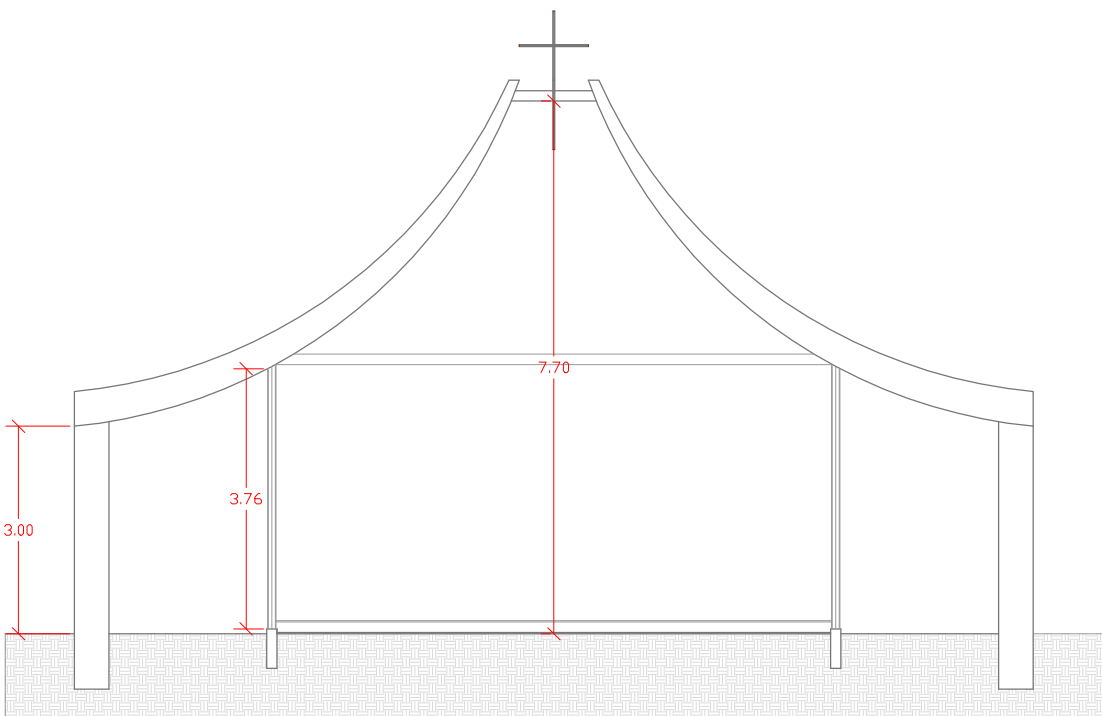

CORTE A
ESC. 1:100

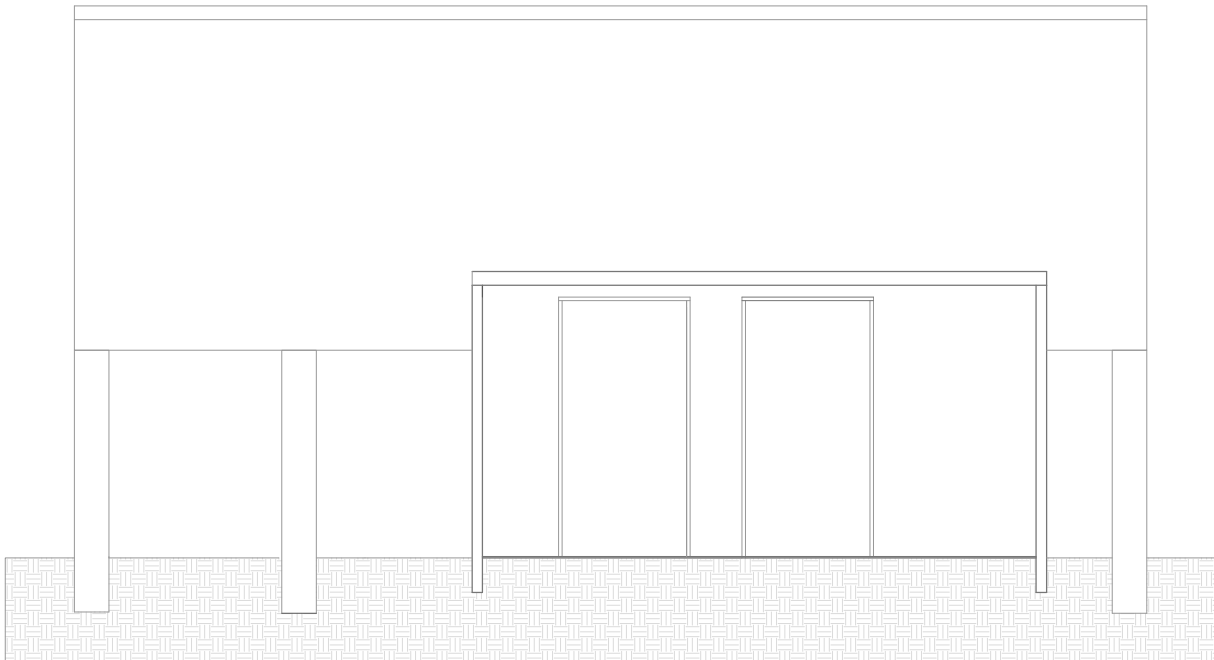

CORTE B
ESC. 1:100

PERSPECTIVAS

